


| | | | | |
|------|------|----------|-----------|---------------------|
| E/01 | E/06 | Korytarz | Panale | 3,49m ² |
| E/02 | E/07 | Pokój | Panale | 9,42m ² |
| E/03 | E/08 | Pokój | Panale | 11,03m ² |
| E/04 | E/09 | Łazienka | Terrakota | 11,34m ² |
| E/05 | E/10 | Pokój | Panale | 14,91m ² |

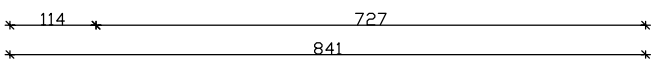

| | | | |
|--|--|----------|-------|
| Budynek mieszkalny jednorodzinny w zabudowie bliźniaczej | | nr. rys. | 4 |
| Inwestor: MAPKA DDM s.c. Konrad Rutkowski, Piotr Zieliński | | skala | 1:100 |
| Lokalizacja: ul. Działdowa 14, Warszawa-Wesoła | | | |
| Nazwa rys.: Rzut poddasza | | | |
| Sporządził: mgr inż. arch. Mirosława Górecka | | Pobpis | |
| Lokalizacja: ul. nr 123/9 Boryszew | | | |
| Lp. rys. 1:100 | | | |